

RILIEVO FOTOGRAFICO

Foto n. 1



Foto n. 2



Foto n. 3



Foto n. 4



Foto n. 5



Foto n. 6



Foto n. 7



Foto n. 8



Foto n. 9




Foto n. 10




Foto n. 11



Foto n. 12

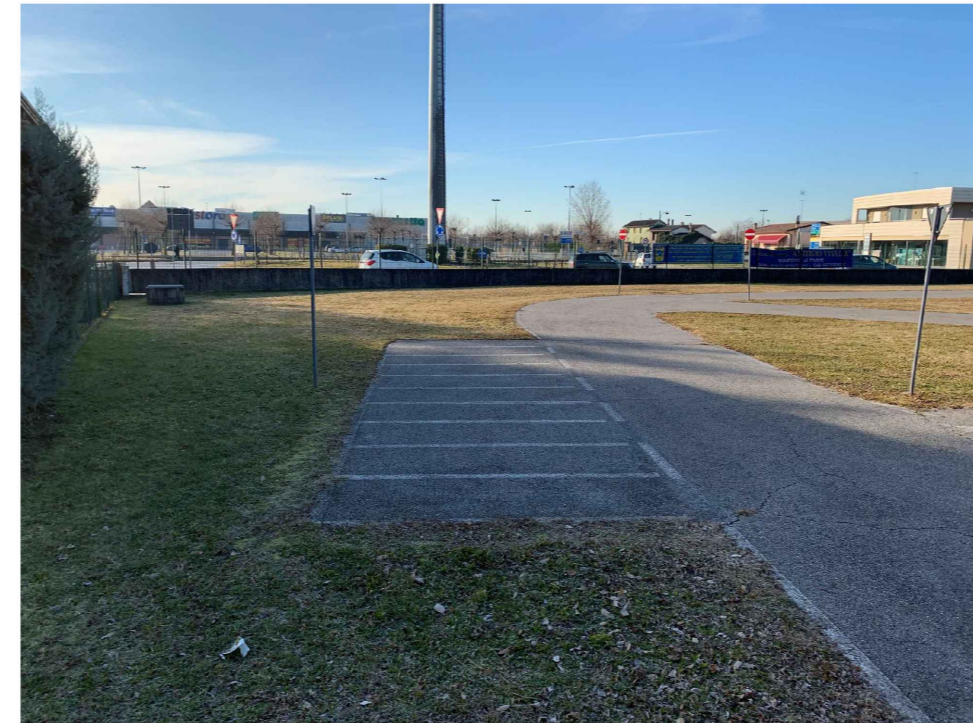

RILIEVO PLANO-ALTIMETRICO - Scala 1:200

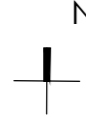

LEGENDA:

- 10.00 QUOTA DEL PUNTO
- ☒ NOME DEL PUNTO
- ☒ PUNTO DI DETTAGLIO
- ALBERO
- PALO ILLUMINAZIONE
- PALO TELECOM
- PALO ENEL
- POZZETTO GENERICO
- CADITOIA
- RIPRESE FOTOGRAFICHE



Foto n. 13



Foto n. 14



Foto n. 15



Foto n. 16



LOTTO B

REGIONE VENETO
 COMUNE DI / PROVINCIA DI MARENO DI PIAVE (TV)
 COMMITTENTE COMUNE DI MARENO DI PIAVE
 Piazza Municipio n. 13 - 31010 MARENO DI PIAVE (TV)
 PROGETTO INTERVENTO DI ADEGUAMENTO E COMPLETAMENTO DELL'IMPIANTO SPORTIVO DENOMINATO "CITADELLA DELLO SPORT" DI MARENO DI PIAVE, MEDIANTE RICOVERO DI BLOCCO SPOGLIATOI E LOCALE BAR (LOTTO A) E REALIZZAZIONE DI AREA A PARCHEGGIO E A VERDE PUBBLICO ATTREZZATO (LOTTO B).
 Via Confr Agosti - 31010 MARENO DI PIAVE (TV)

PROGETTAZIONE ARCHITETTONICA E COORDINAMENTO MIOTTO Arch. FABIO - GRASSI Arch. MARA
 Piazza Vittorio Emanuele III, n.19/C - 31010 MARENO DI PIAVE (TV)
 LIVELLO PROGETTAZIONE PROGETTO ESECUTIVO
 Architettonico
 DISEGNO RILIEVO PLANO-ALTIMETRICO
 DOCUMENTAZIONE FOTOGRAFICA

MG
 Fabio Miotto
 Mara Grassi
 ARCHITETTI
 P.zza V. Emanuele III, 19/C
 31010 Mareno di Piave (TV)
 Tel. 0438.1797329
 Fax. 0438.1797769
 mail:miotto@grassi.it
 www.miottograssi.it

SCALA	1:200
TAVOLA	AePA_02.00
PRATICA	2001
FILE	2001_AePA_02.00
DATA	20.10.2020
REV.	