


PLANIMETRIA GENERALE - Scala 1:250

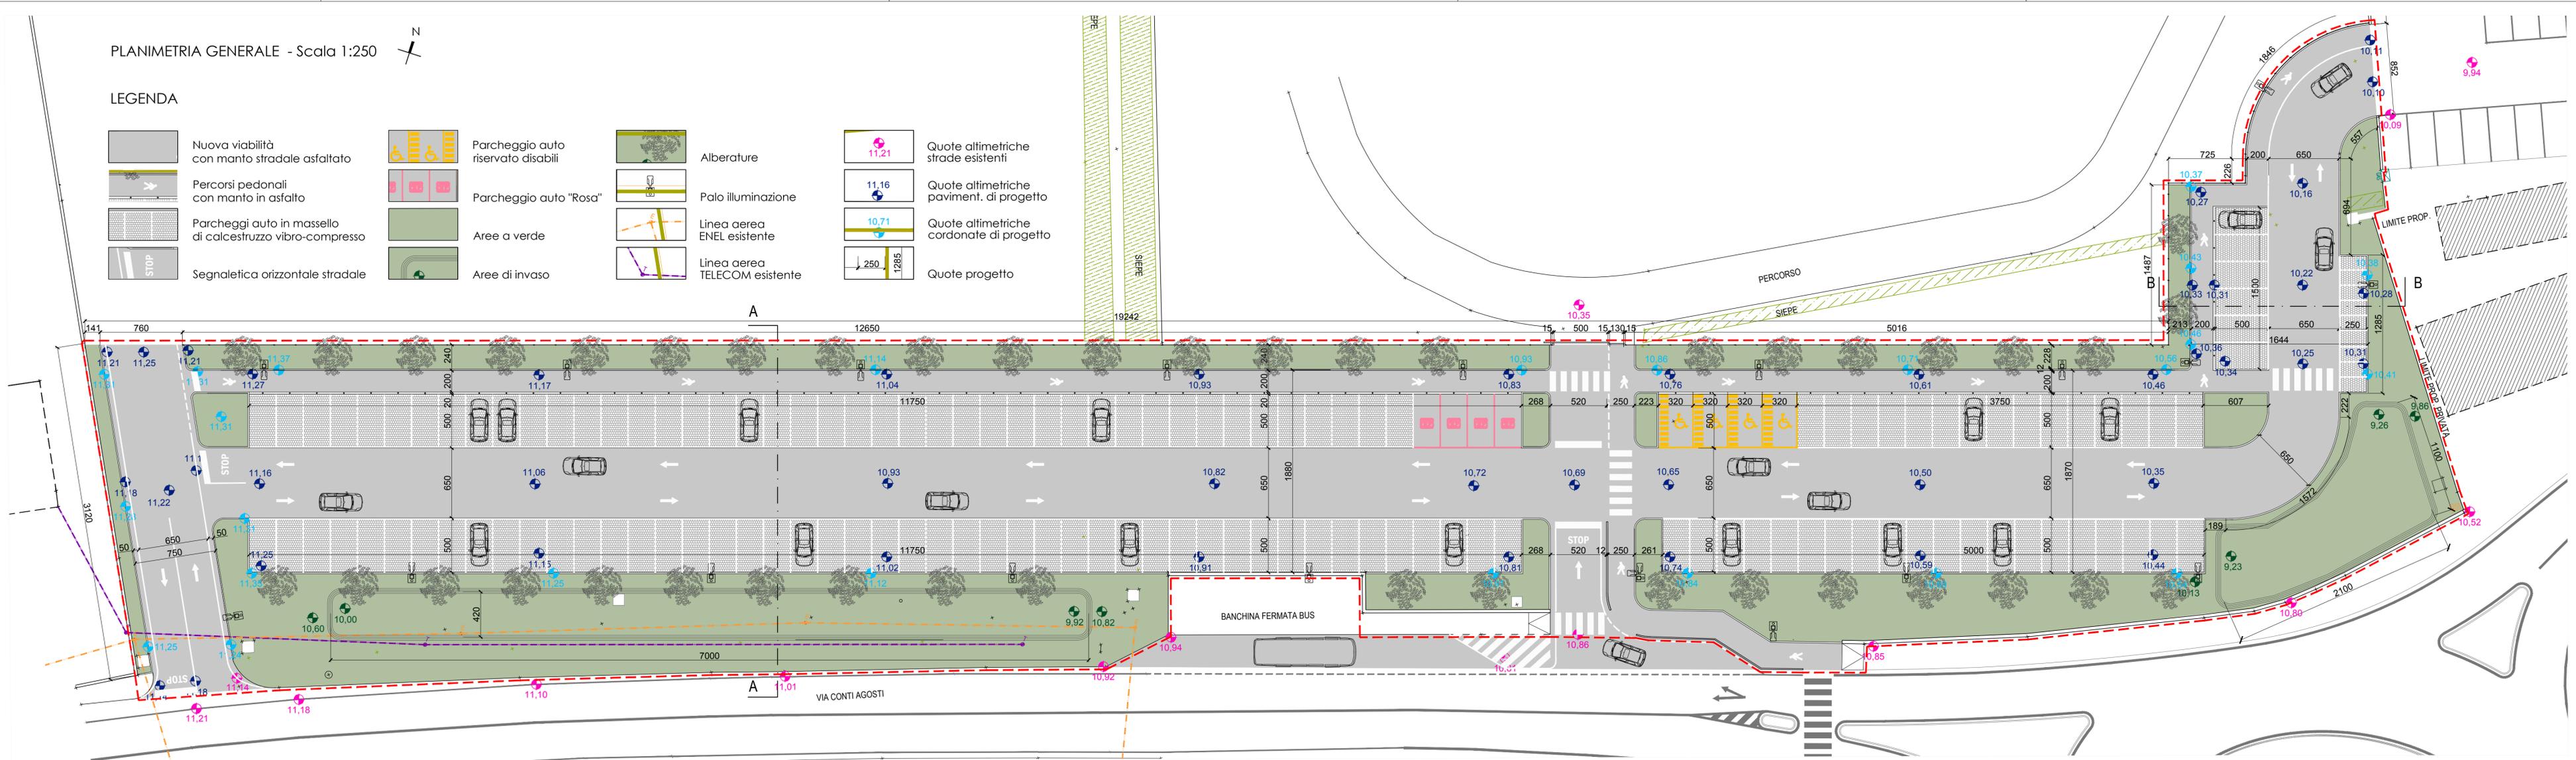

LEGENDA

- | | | | | | | | |
|--|--|--|------------------------------------|--|-------------------------------|--|--|
| | Nuova viabilità con manto stradale asfaltato | | Parcheggio auto riservato disabili | | Alberature | | Quote altimetriche strade esistenti |
| | Percorsi pedonali con manto in asfalto | | Parcheggio auto "Rosa" | | Palo illuminazione | | Quote altimetriche paviment. di progetto |
| | Parcheggi auto in massello di calcestruzzo vibro-compresso | | Aree a verde | | Linea aerea ENEL esistente | | Quote altimetriche cordonate di progetto |
| | Segnaletica orizzontale stradale | | Aree di invaso | | Linea aerea TELECOM esistente | | Quote progetto |



LOTTO B

REGIONE VENETO
 COMUNE DI / PROVINCIA DI MARENO DI PIAVE (TV)



COMMITTENTE
 COMUNE DI MARENO DI PIAVE
 Piazza Municipio n. 13 - 31010 MARENO DI PIAVE (TV)

PROGETTO
 INTERVENTO DI ADEGUAMENTO E COMPLETAMENTO DELL'IMPIANTO SPORTIVO DENOMINATO "CITTADELLA DELLO SPORT" DI MARENO DI PIAVE, MEDIANTE RICAVO DI BLOCCO SPOGLIATOI E LOCALE BAR (LOTTO A) E REALIZZAZIONE DI AREA A PARCHEGGIO E A VERDE PUBBLICO ATTREZZATO (LOTTO B).
 Via Conti Agosti - 31010 MARENO DI PIAVE (TV)

PROGETTAZIONE ARCHITETTONICA E COORDINAMENTO
 MIOTTO Arch. FABIO - GRASSI Arch. MARA
 Piazza Vittorio Emanuele III, n.19/C - 31010 MARENO DI PIAVE (TV)

LIVELLO PROGETTAZIONE
 PROGETTO ESECUTIVO
 Architetonico

DISEGNO
 PROGETTO:
 PLANIMETRIA GENERALE

SCALA	1:250
TAVOLA	AePA_03.00
PRATICA	2001
FILE	2001_AePA_03.00
DATA	20.10.2020
REV.	



Fabio Miotto
 Mara Grassi
 ARCHITETTI
 P.zza V. Emanuele III, 19/C
 31010 Mareno di Piave (TV)
 Tel. 0438.1795393
 Fax. 0438.1797769
 mail@miottoegrassi.it
 www.miottoegrassi.it