


- LEGENDA**
- Sezioni trasversali
 - Pavimentazione stradale
 - ▤ Fosso
 - ▤ Fognatura e pozzetto
 - Punto luce esistente
 - Linea elettrica aerea e relativo palo
 - ➡ Accesso carroia
 - Marciapiede
 - Recinzione privata con muretto
 - Ingombro pista ciclabile

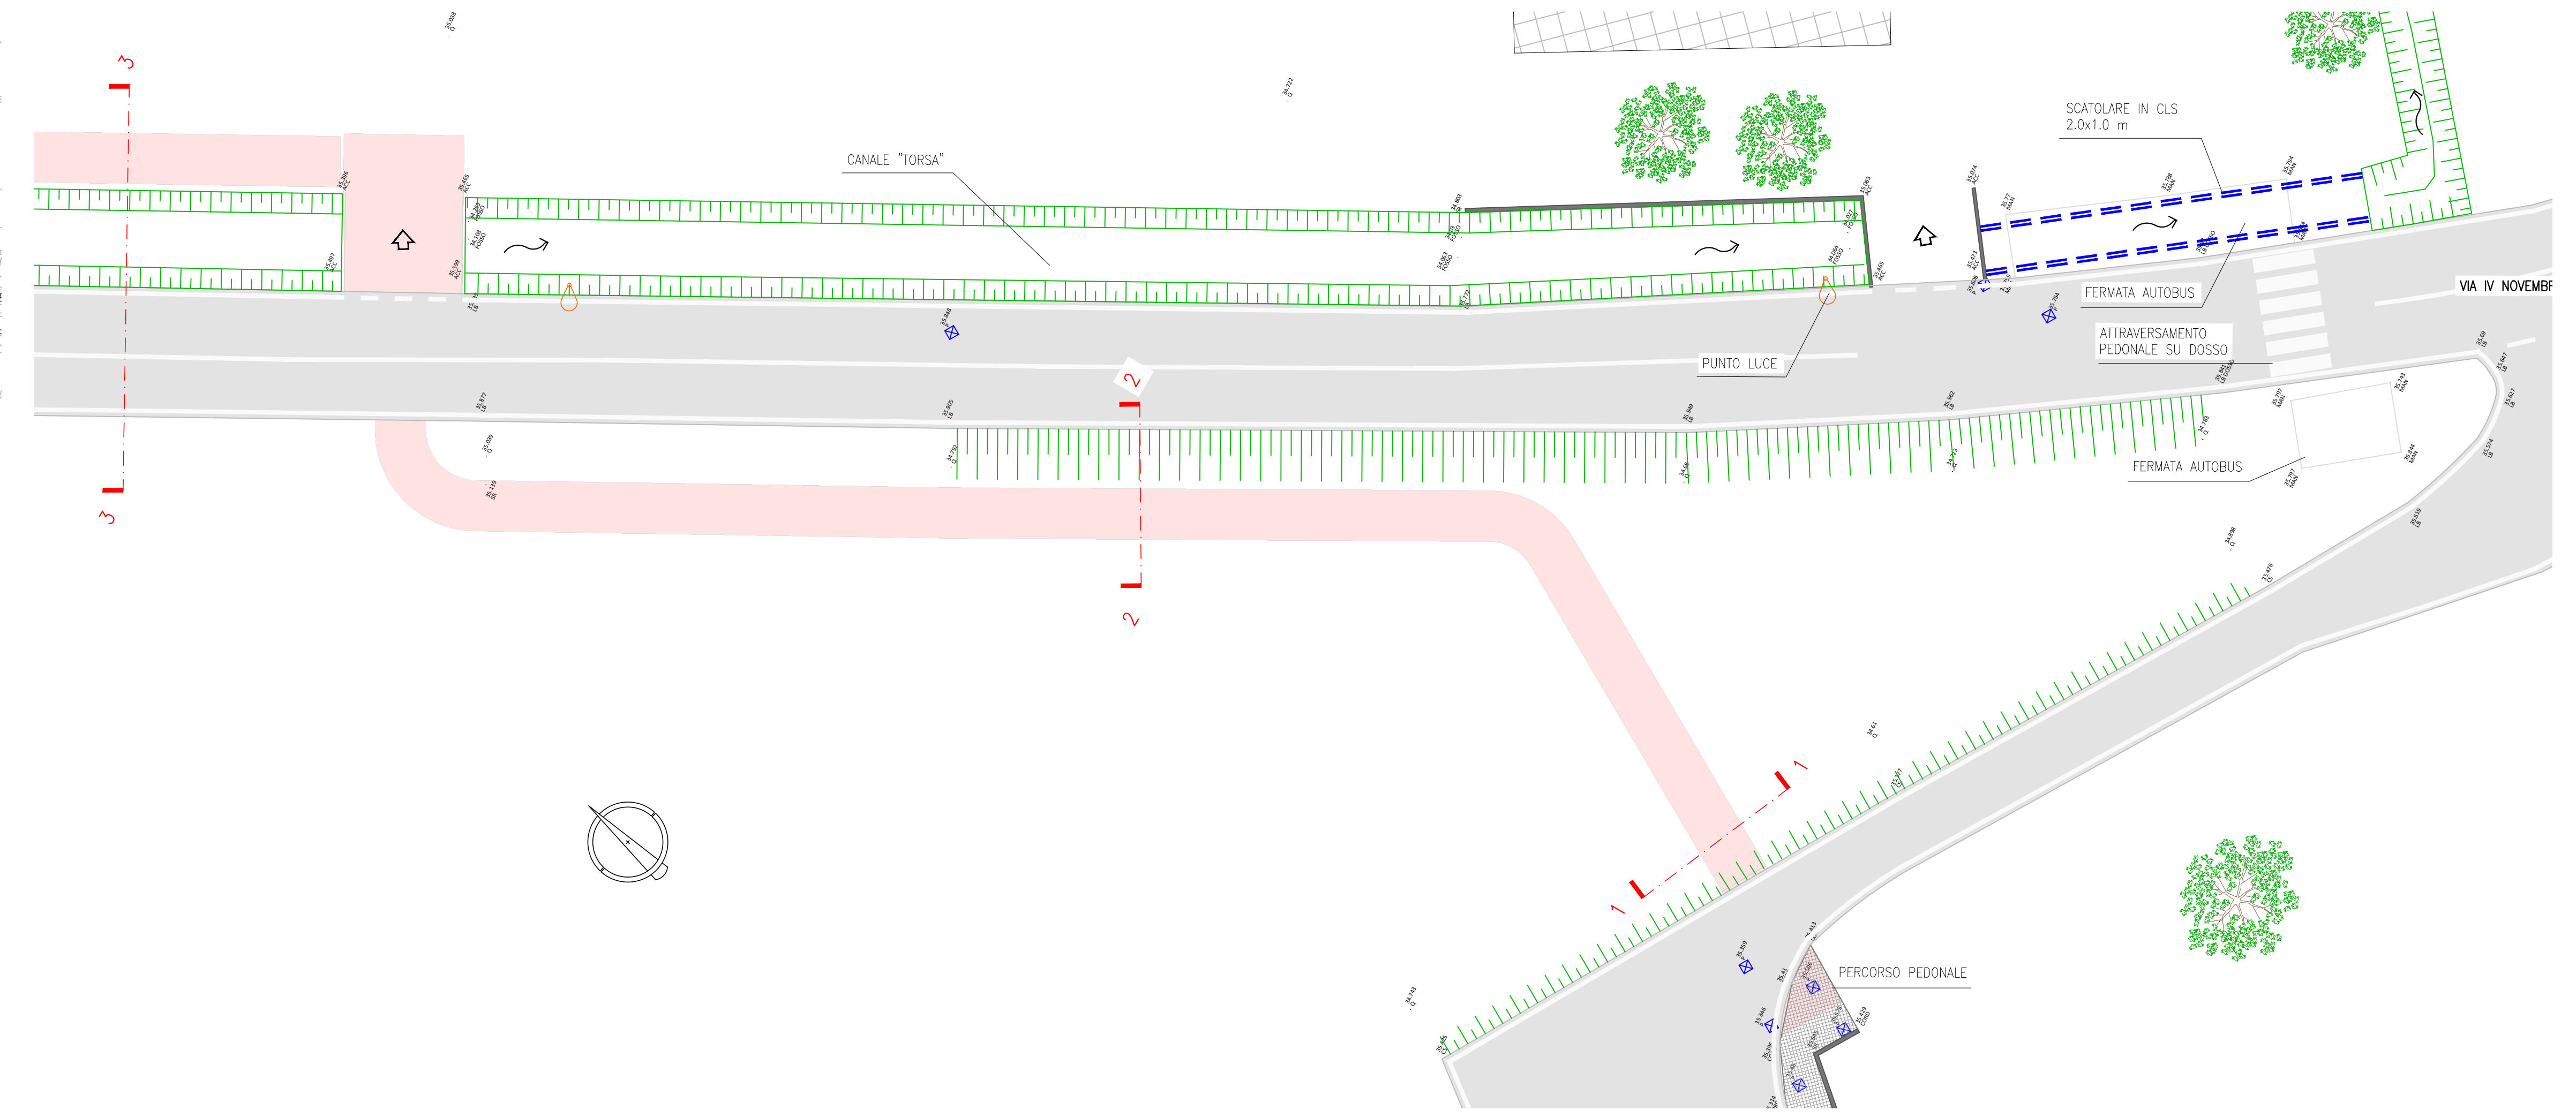

AMMINISTRAZIONE COMUNALE DI MARENO DI PIAVE
 Provincia di Treviso

PROGETTO ESECUTIVO
 Titolo:
 PLANIMETRIA STATO DI FATTO
 - TRATTO 1

PISTA CICLABILE PER LA MESSA IN SICUREZZA DEL TRATTO STRADALE DI VIA IV NOVEMBRE, DA VIA PAPA LUCIANI A VIA MORER DELLE ANIME, CON PERCORSO CICLOPEDONALE A COLLEGAMENTO DELLA FRAZIONE DI RAMERA LUNGO LA VIA MORER DELLE ANIME, MONTICANO E VIA MICELLINA A MARENO DI PIAVE

Elaborato: **T.02.01**


Località:
MARENO DI PIAVE
 Via IV Novembre

Progettista:
Cavallin ing. Eros

Timbro e firma:

Collaboratori:

DATA	REV.	DESCRIZIONE	CAPO COMMESSA	OPERATORE	RIESAME	VERIFICA	VALIDAZIONE	Scala:
17.11.2020	a	prima emissione	ing. E. Cavallin	sa	ec	ec	ec	Varie
06.03.2020	a	prima emissione	ing. E. Cavallin	sa	ec	ec	ec	Commissa:
								7331

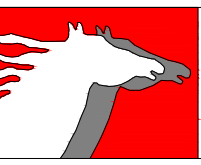

TECNOHABITAT ingegneria
 Corte Maggiore 22/5 - 31044 Montebelluna (TV)
 tel: 0423.601888
 email: studio@tecnohabitatingegneria.it
 www.tecnohabitatingegneria.it

